



B type

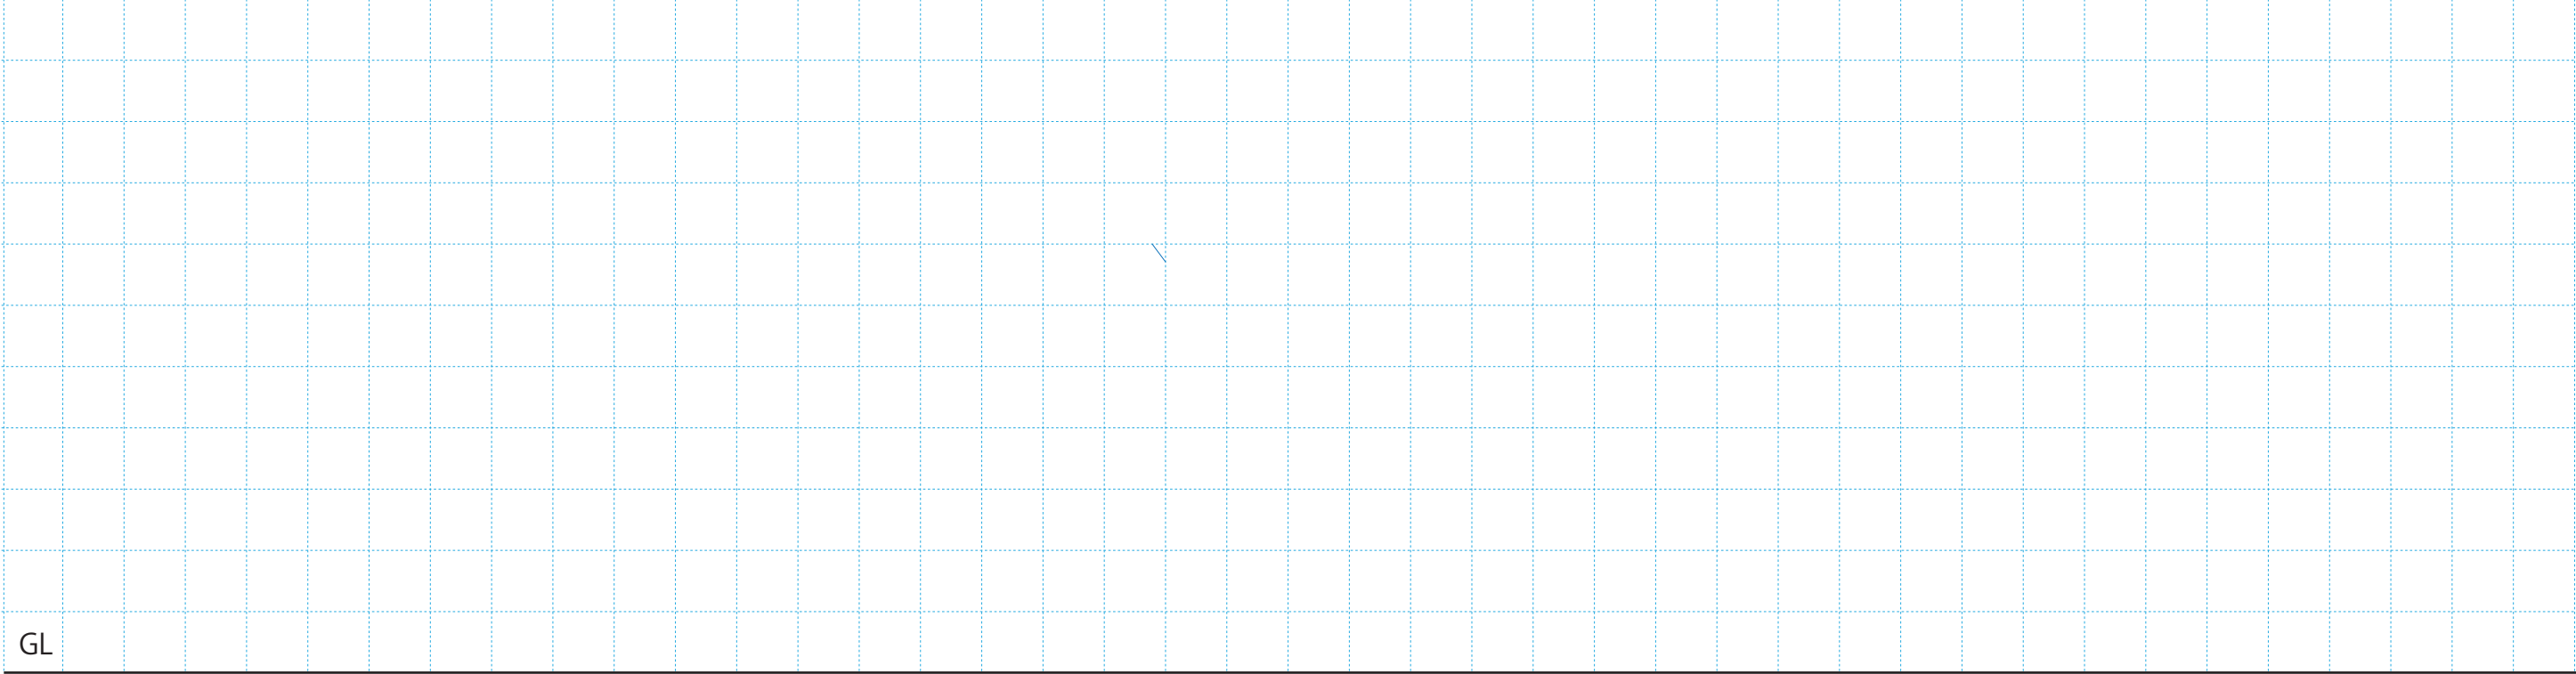


断面図 s=1:100

南立面図 s=1:100

東立面図 s=1:100

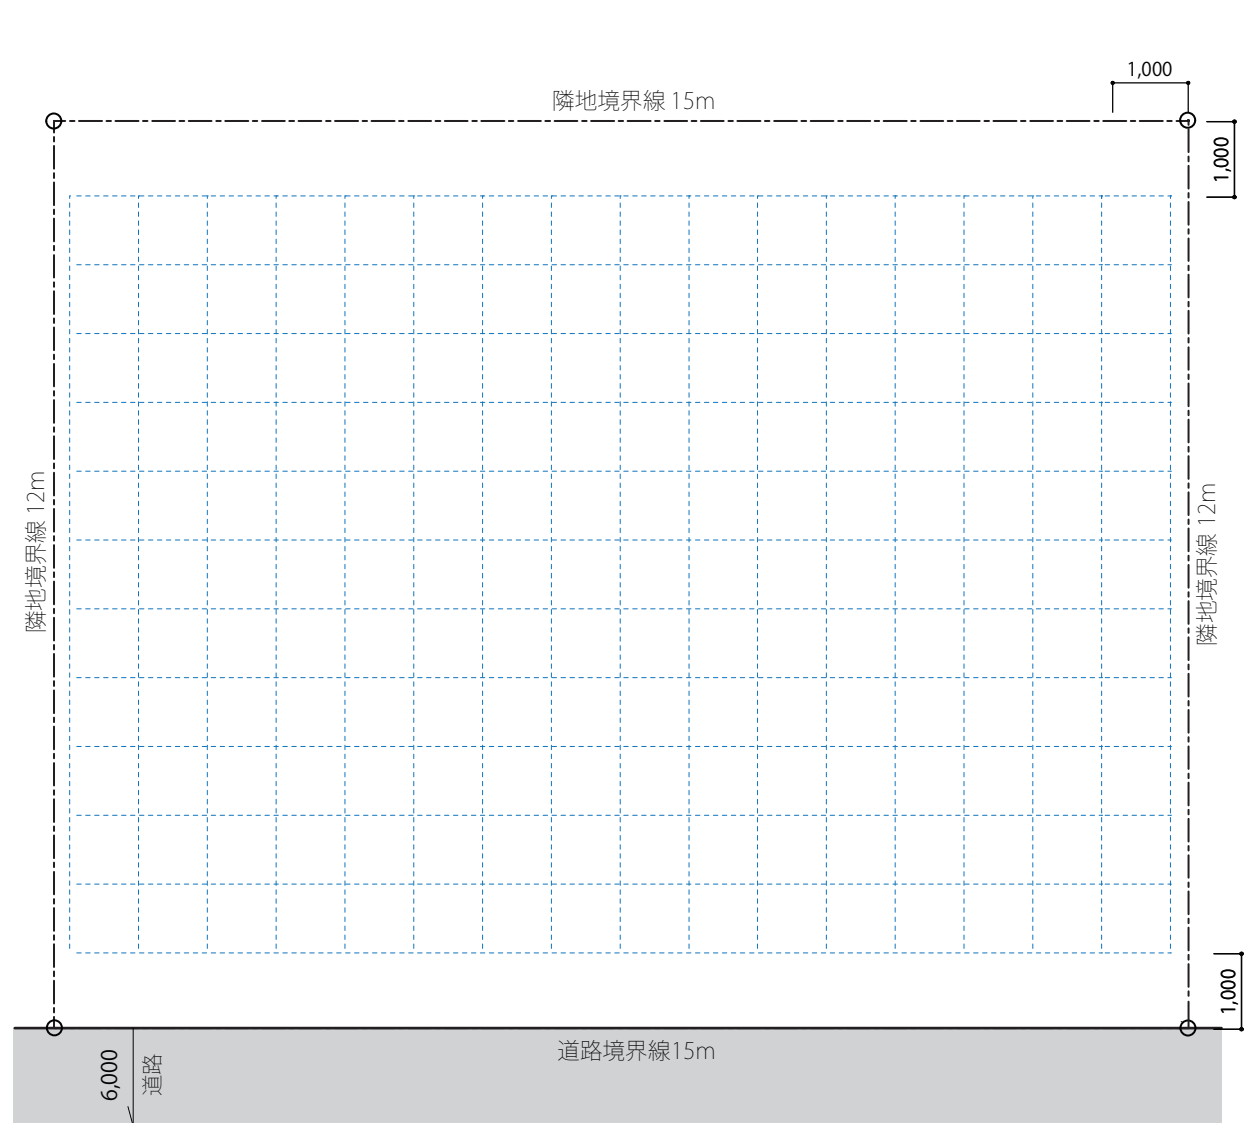

敷地配置図兼 1 階平面図 S=1:100

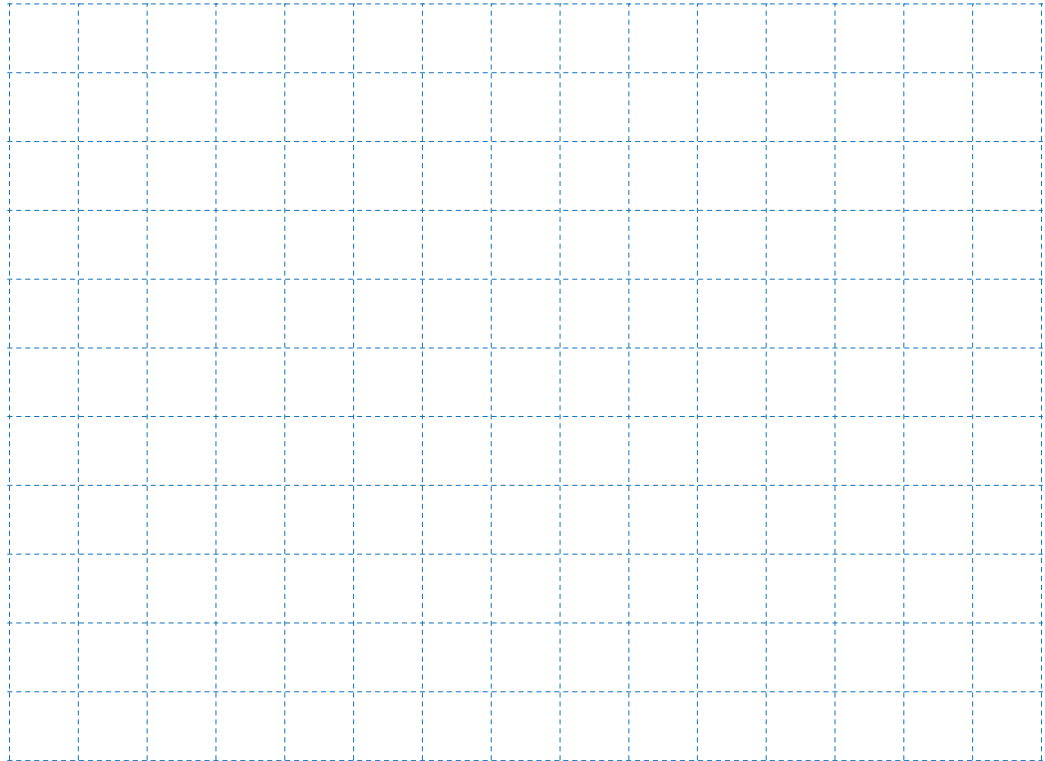

2 階平面図 S=1:100

テーマ

設計趣旨

敷地面積	180 m ²
1 階床面積	m ²
2 階床面積	m ²
延床面積	m ²
容積率	%
建築面積	m ²
建ぺい率	%